


Erdkauter Weg

Sandkauter Weg

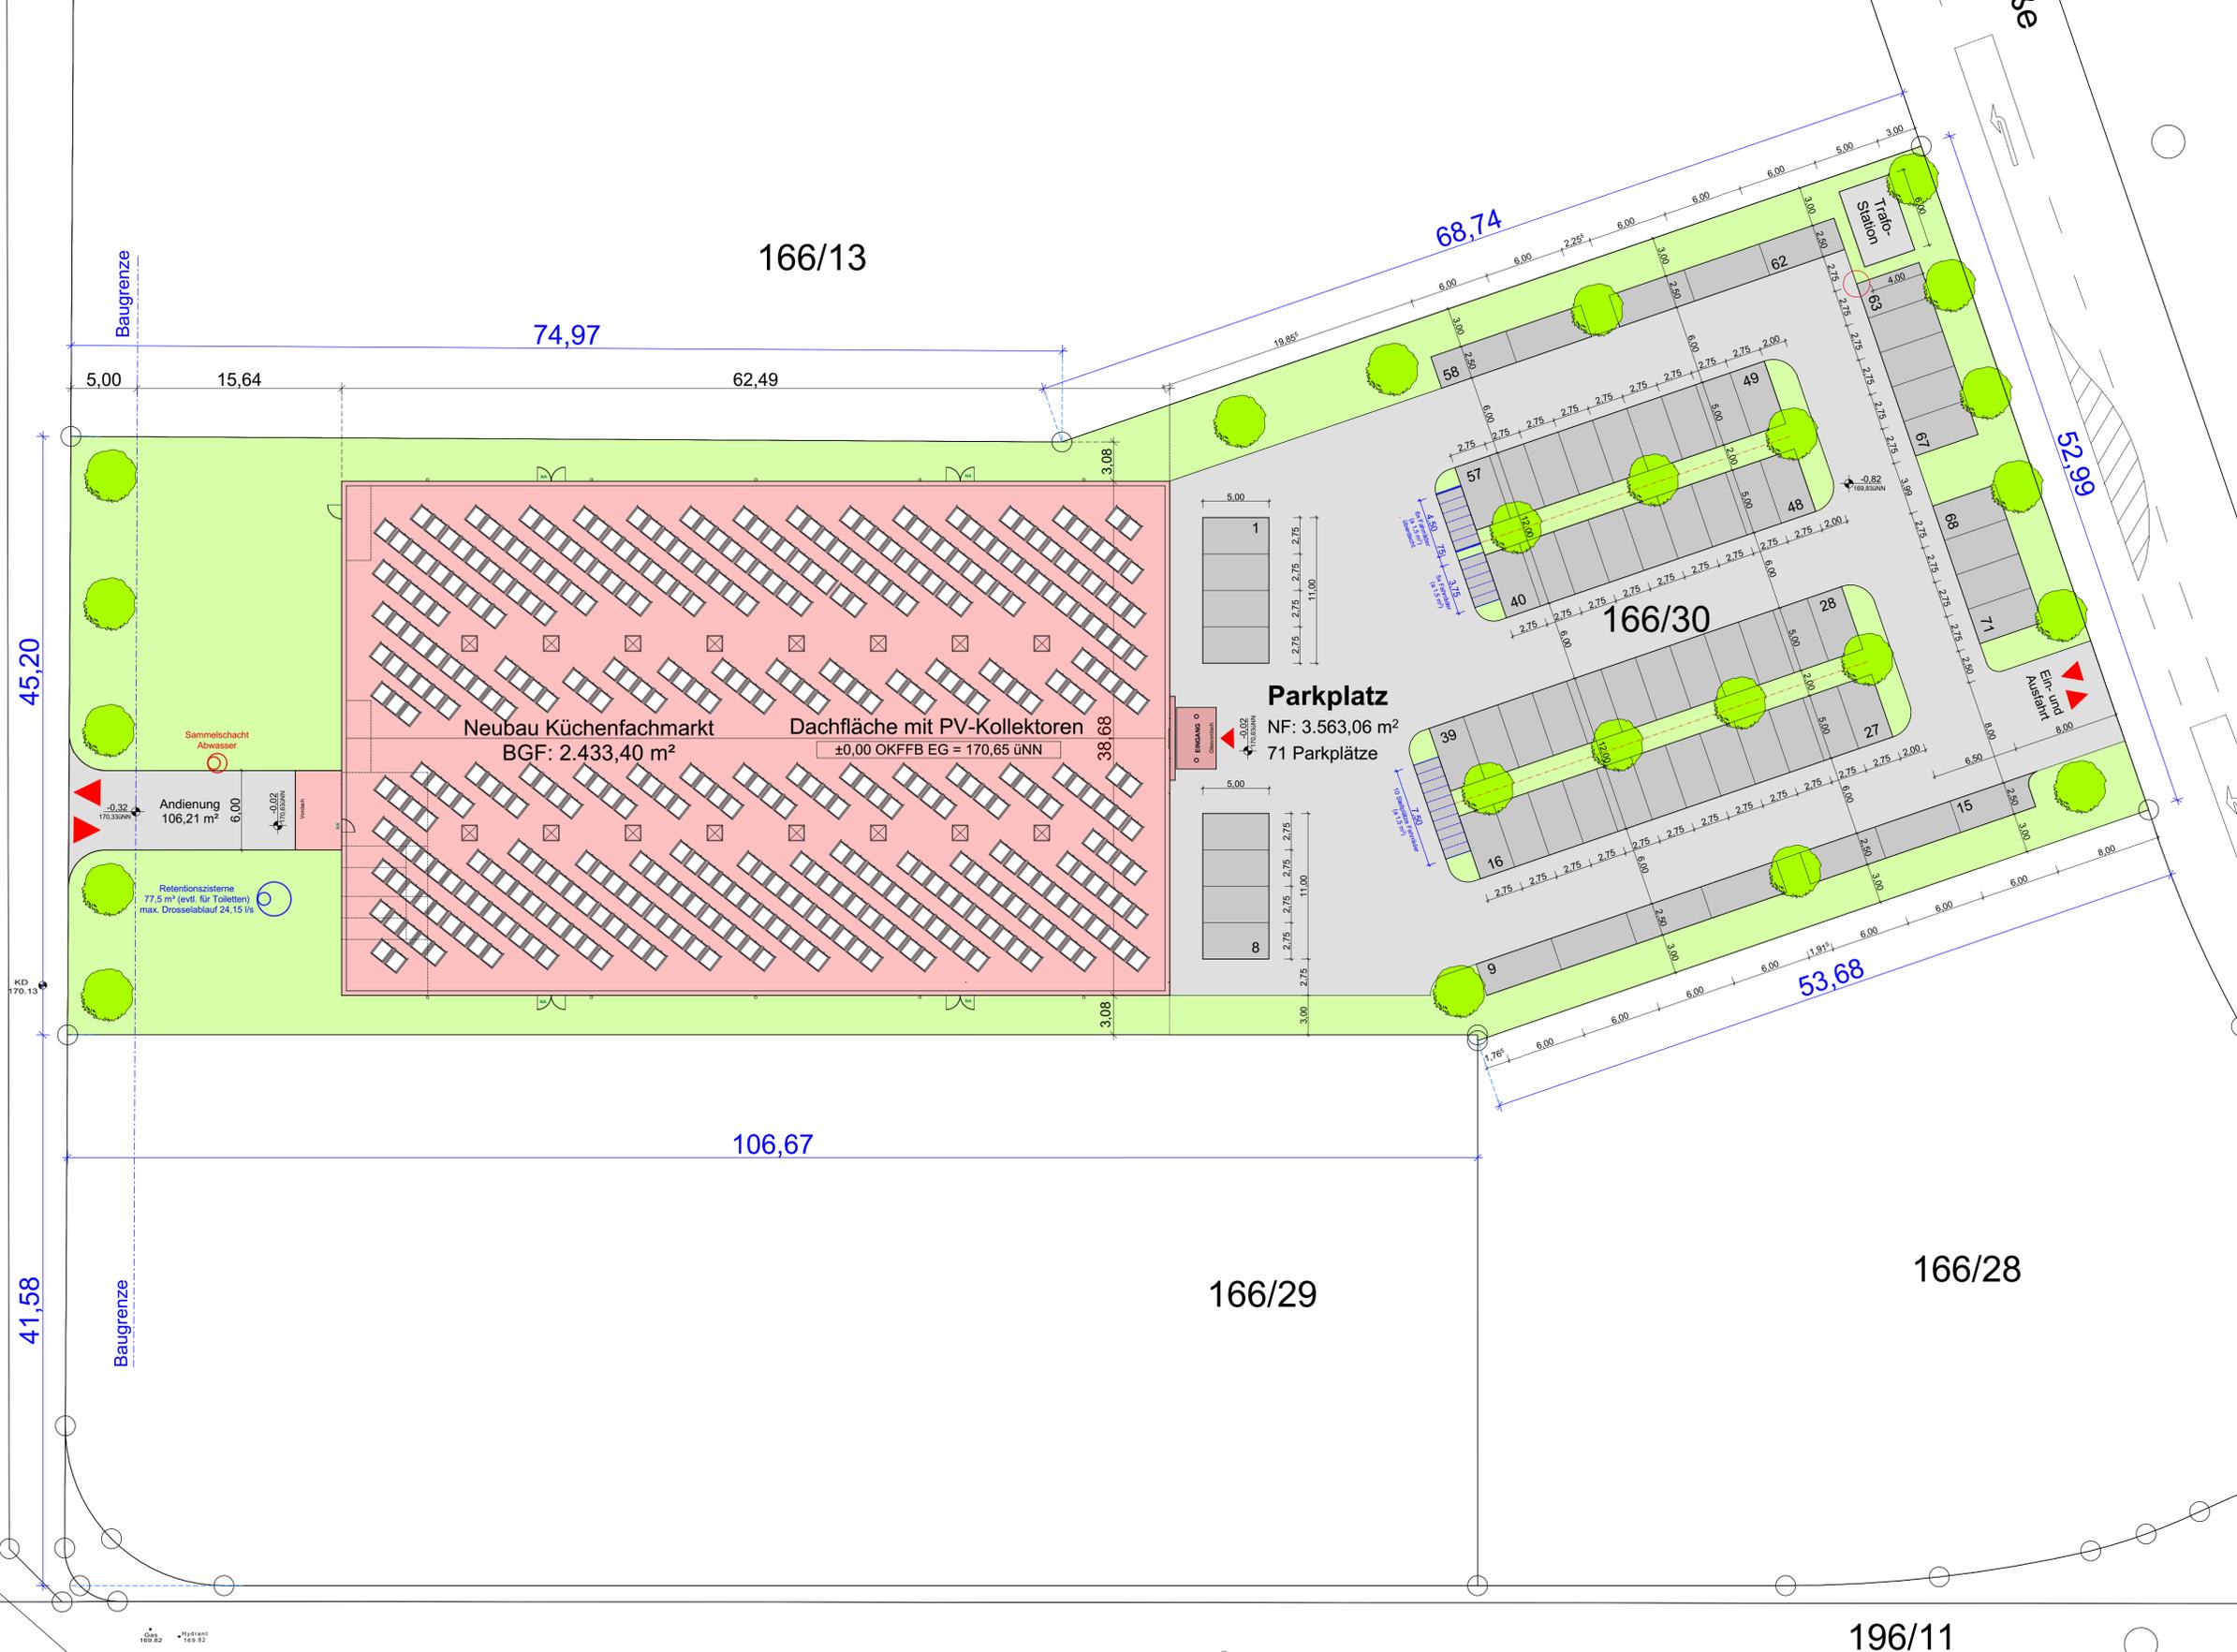

166/13

166/30

166/29

166/28

196/11

- Legende:**
- Parkfläche
  - Fahrfäche
  - Grünzone
  - Öko-Pflaster
  - Betonpflaster
  - Schotterrasen, Wiese

= neue Bäume

Bepflanzung mit standorttypischen, heimischen Gehölzen gem. Pflanzliste

**Zusammenstellung:**

Fachmarkt	2.433,40 m <sup>2</sup>
Grünfläche	1.215,05 m <sup>2</sup>
Parkplatz	3.563,06 m <sup>2</sup>
Zufahrt	106,21 m <sup>2</sup>
<b>Σ</b>	<b>7.317,72 m<sup>2</sup></b>

Fl-St. 116/30: 7.317,72 m<sup>2</sup>

**Parkplatz:**

Parkfläche	1.046,60 m <sup>2</sup>
Fahrfäche	1.711,70 m <sup>2</sup>
Grünzonen	804,71 m <sup>2</sup>
<b>Σ</b>	<b>3.563,06 m<sup>2</sup></b>

±0,00 OKFFB EG = 170,65üNN

Änderungen/Ergänzungen	Index	Datum

Höhen über/unter/breit, Zufahrt Nachbar erfüllt, Trafostation (Neu) a 09.09.2016

**NEUBAU VERKAUFSSTÄTTE  
MEDA - KÜCHENMARKT IN GIESSEN**  
 Erdkauter Weg 35392 Gießen  
 Bauherr: Boller und Bonn & Tatje GmbH & Co.KG  
 Am Keller 10 34576 Homberg / Efze  
 Planart: Vorhaben- und Erschließungsplan

**integrale planung**  
 architekten ingenieure  
 bodenbauingenieure  
 odenhäuser allee 6a  
 35037 marburg / hess  
 tel: 06421 - 270 910  
 fax: 06421 - 270 911  
 info@integrale-planung.com

bezeichnung	maßstab	gezeichnet	datum
	1:200	AM	08.08.2016

**Entwurf des Vorhaben- und Erschließungsplanes gemäß §12 BauGB**  
 Vorhaben : Neubau Küchenfachmarkt  
 Vorhabenträger : Boller + Bonn & Tatje GmbH + Co.KG.