
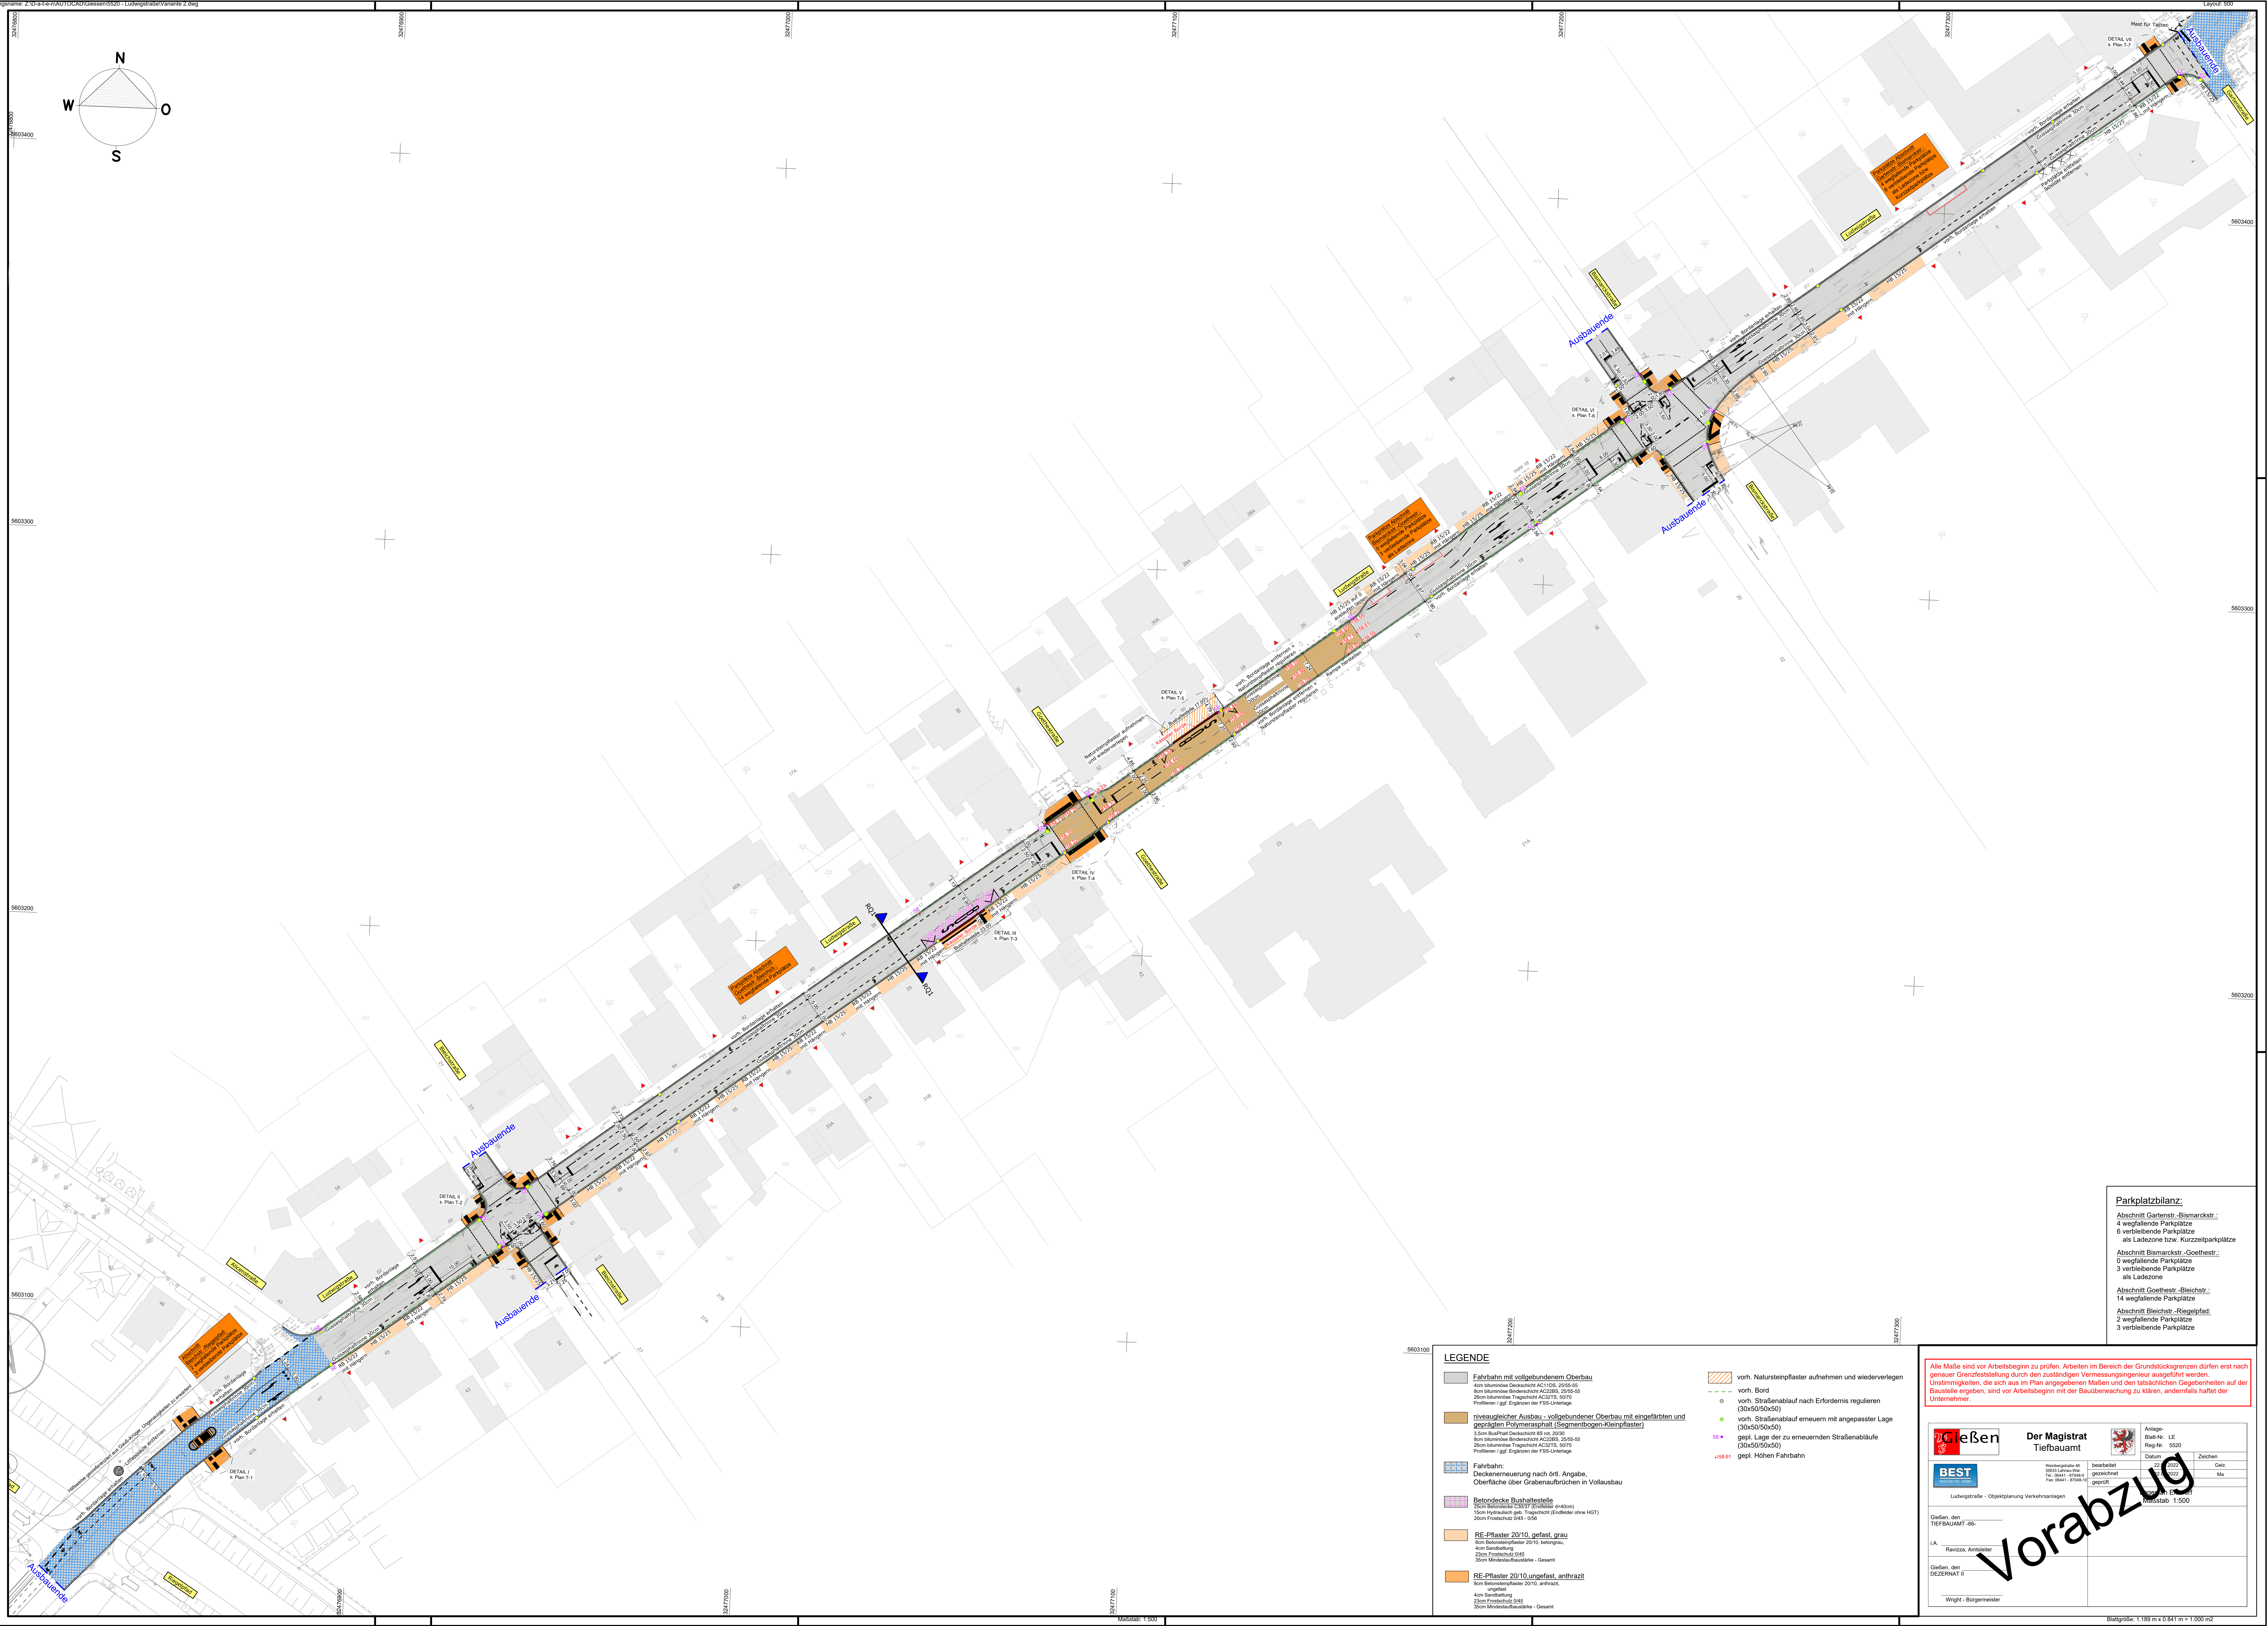


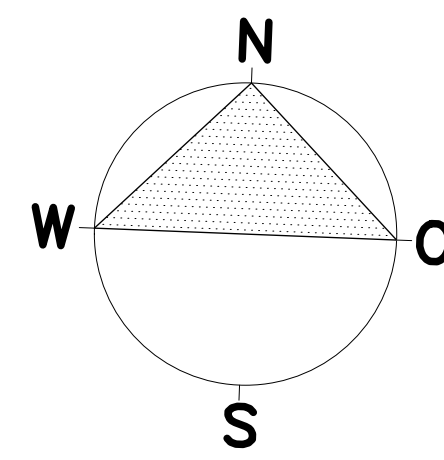

LEGENDE

- Fahrbahn mit vollgebundenem Oberbau
 - 4cm bituminöse Deckschicht AC1028, 25/55-65
 - 8cm bituminöse Streuschicht AC2028, 25/55-65
 - 20cm bituminöse Tragschicht AC2028, 25/55-65
 - Profilieren / ggf. Ergänzen der FSS-Unterlage
- niveaugleicher Ausbau - vollgebundener Oberbau mit eingefärbten und geräuspigen Polymerasphalt (Segmentbogen-Kleinfestflaster)
 - 3,5cm Buspflast Deckschicht BS 02, 20/20
 - 8cm bituminöse Streuschicht AC2028, 25/55-65
 - 20cm bituminöse Tragschicht AC2028, 25/55-65
 - Profilieren / ggf. Ergänzen der FSS-Unterlage
- Fahrbahn:
 - Deckenerneuerung nach örtl. Angabe, Oberfläche über Grabenaufbauten in Vollausbau
- Betondecke Bushaltestelle
 - 20cm Betonplatte 20/10 (Einbaulänge 60cm)
 - 15cm Hydrantbohrer, 10cm Hydrantbohrer (Einbaulänge ohne HGT)
 - 20cm Frostschutz 045-055
- RE-Pflaster 20/10, gefest, grau
 - 8cm Betonunterpflaster 20/10, betongrau
 - 4cm Sandbettung
 - 25cm Frostschutz 045
 - 30cm Mindestaufbauhöhe - Gesamt
- RE-Pflaster 20/10, ungefest, anthrazit
 - 8cm Betonunterpflaster 20/10, anthrazit, ungefest
 - 4cm Sandbettung
 - 25cm Frostschutz 045
 - 30cm Mindestaufbauhöhe - Gesamt
- vord. Natursteinpflaster aufnehmen und wiederverlegen
- vord. Bord
- vord. Straßenablauf nach Erfordernis regulieren (30x50/50x50)
- vord. Straßenablauf erneuern mit angepasster Lage (30x50/50x50)
- gepl. Lage der zu erneuernden Straßenabläufe (30x50/50x50)
- gepl. Höhen Fahrbahn

Parkplatzbilanz:

- Abschnitt Gartenstr.-Bismarckstr.:
 - 4 wegfallende Parkplätze
 - 6 verbleibende Parkplätze
 - als Ladezone bzw. Kurzzeitparkplätze
- Abschnitt Bismarckstr.-Goeßstr.:
 - 0 wegfallende Parkplätze
 - 3 verbleibende Parkplätze
 - als Ladezone
- Abschnitt Goeßstr.-Bleichstr.:
 - 14 wegfallende Parkplätze
- Abschnitt Bleichstr.-Röggelstr.:
 - 2 wegfallende Parkplätze
 - 3 verbleibende Parkplätze

Alle Maße sind vor Arbeitsbeginn zu prüfen. Arbeiten im Bereich der Grundstücksgrößen dürfen erst nach genauer Grundfeststellung durch den zuständigen Vermessungsingenieur ausgeführt werden. Unstimmigkeiten, die sich aus im Plan angegebenen Maßen und den tatsächlichen Gegebenheiten auf der Baustelle ergeben, sind vor Arbeitsbeginn mit der Bauüberwachung zu klären, andernfalls haftet der Unternehmer.

Geßen	Der Magistrat Tiefbauamt	Anlage: Blatt-Nr. LE
BEST	Westingstraße 41 50811 Greven Tel. (0441) 4104-0 Fax (0441) 4104-11	Reg.-Nr. 5222
Lüdwigstraße - Objektplanung Verkehrsanlagen	bearbeitet gezeichnet geprüft	Datum: Zeichen: Griz: Ma:
Geßen, den TEFSBAUAMT 46:	Geßen, den 02.02.2024	Maßstab 1:500
I.A. Ratzka, Amtsleiter	Wright, Bürgermeister	

Vorabzug